


Δέσμευση χώρου για πιθανή εγκατάσταση υποσταθμού ηλεκτρικού ρεύματος κάτω από την ράμπα εισόδου στον υπόγειο χώρο στάθμευσης

Επέκταση χώρου εισόδου υπογείου χώρου στάθμευσης 24.00μ<30.00μ ΦΕΚ 749Δ/ 10-8-87 αρ.3 παρ 1

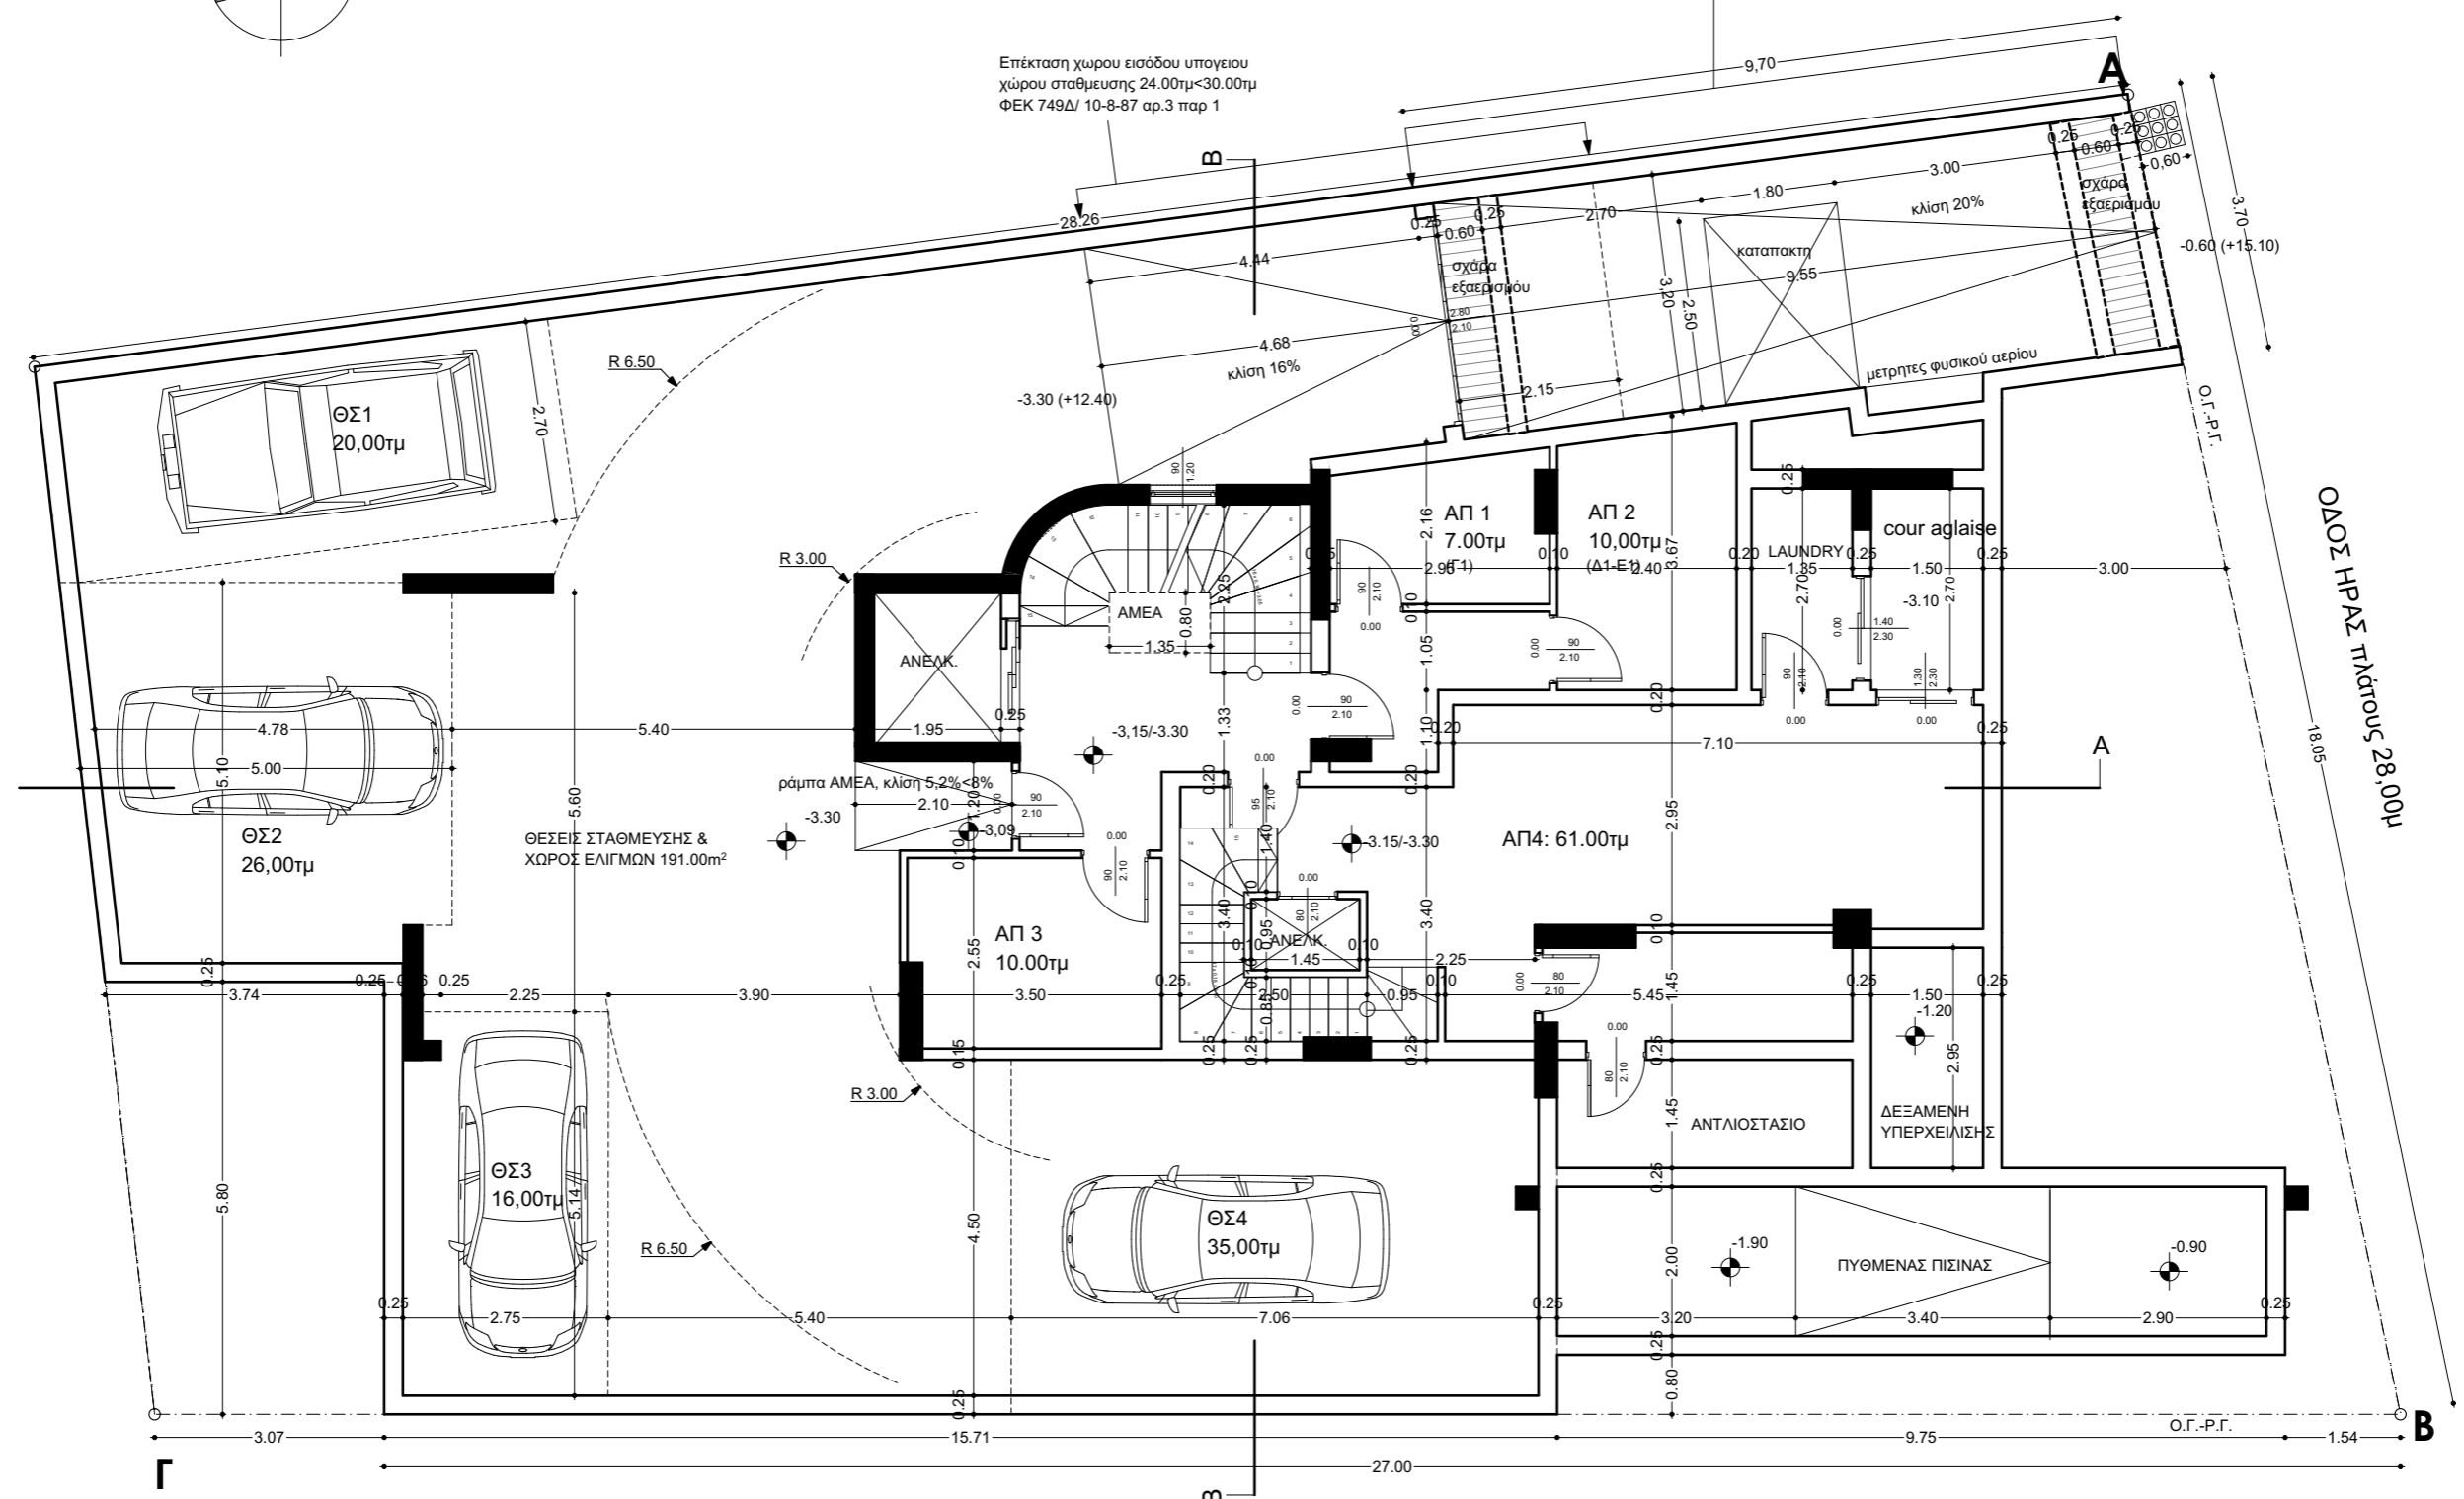

ΟΔΟΣ ΕΡΜΟΥ πλάτους 32,00μ

ΟΔΟΣ ΗΡΑΣ Τράκτους 28,00μ